

Project:

VILLA PROJECT – AURAMAH VALLEY

Location:

SHIMLA – INDIA

Owner:

MR.RAVI DEOL

Architect:

Interior Designer:

Note:

Engineers  
Structural:

Electrical:

Sanitary:

Mechanical:

Landscape Designer:

Revision:

Description	Date

Title:

**Villa Layout  
Ground Floor Plan**


Drawn by:

Scale: 1 : 100      Date: 23-02-2016

Plate No.

Drawing No.

รายละเอียดขนาดที่แสดงในแบบก่อสร้างทั้งหมดนี้  
จะต้องถูกปรับให้เข้ากับสถานที่ก่อสร้างจริงก่อนทำการก่อสร้าง  
ห้ามวัดขนาดจากแบบก่อสร้างนี้โดยเด็ดขาด  
DO NOT SCALE DRAWINGS,  
ALL MEASUREMENTS MUST BE CHECKED ON SITE.

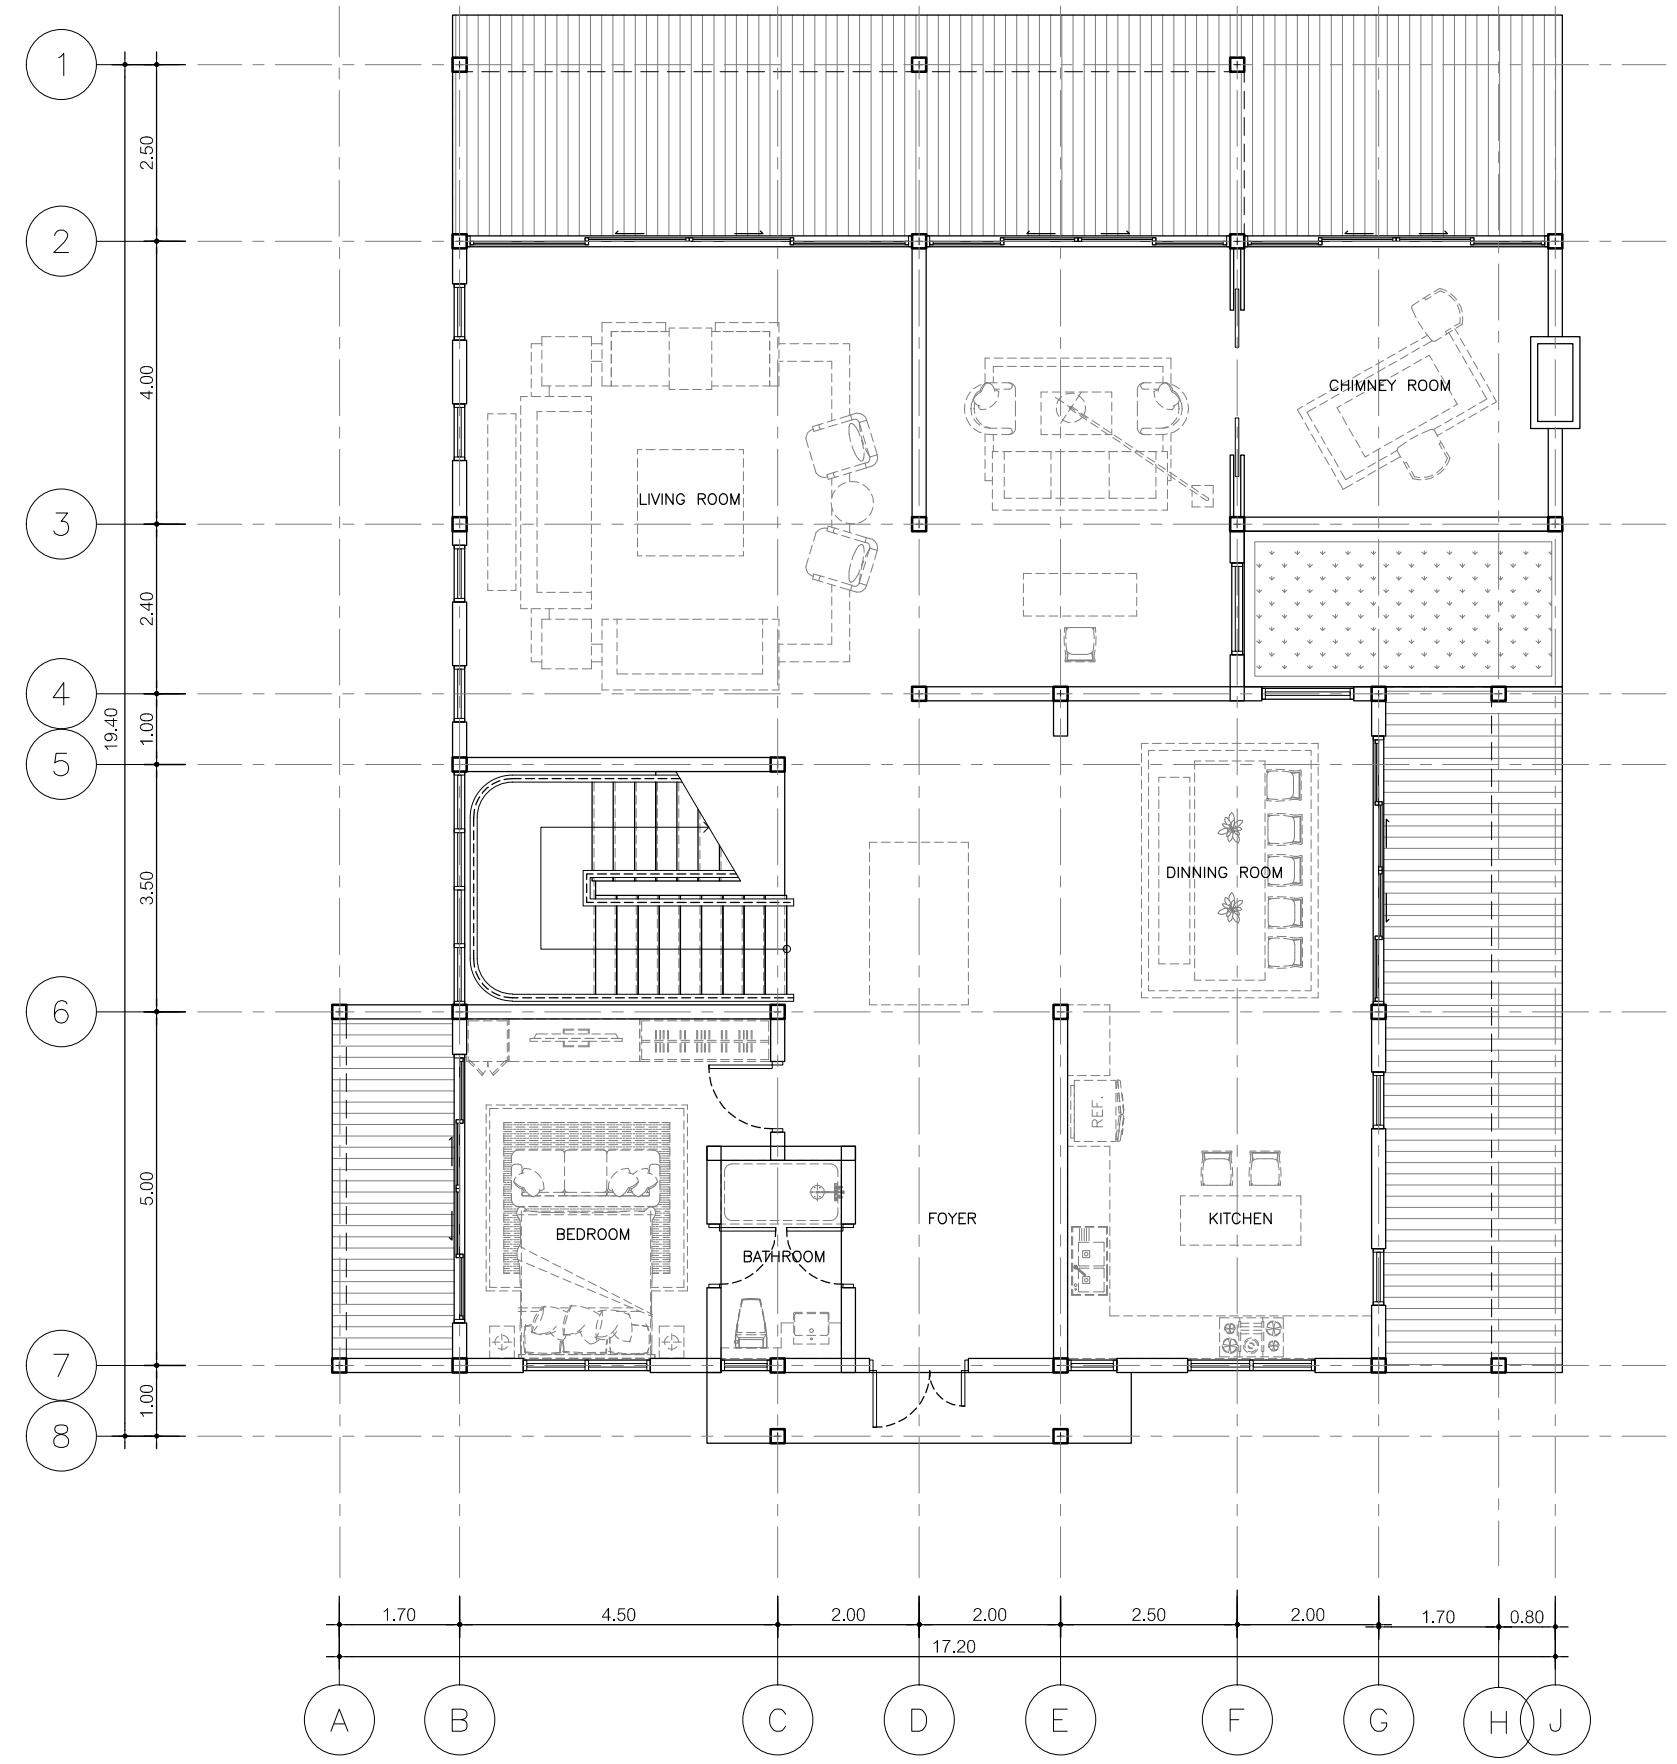

**GROUND FLOOR PLAN**  
SCALE 1:100